


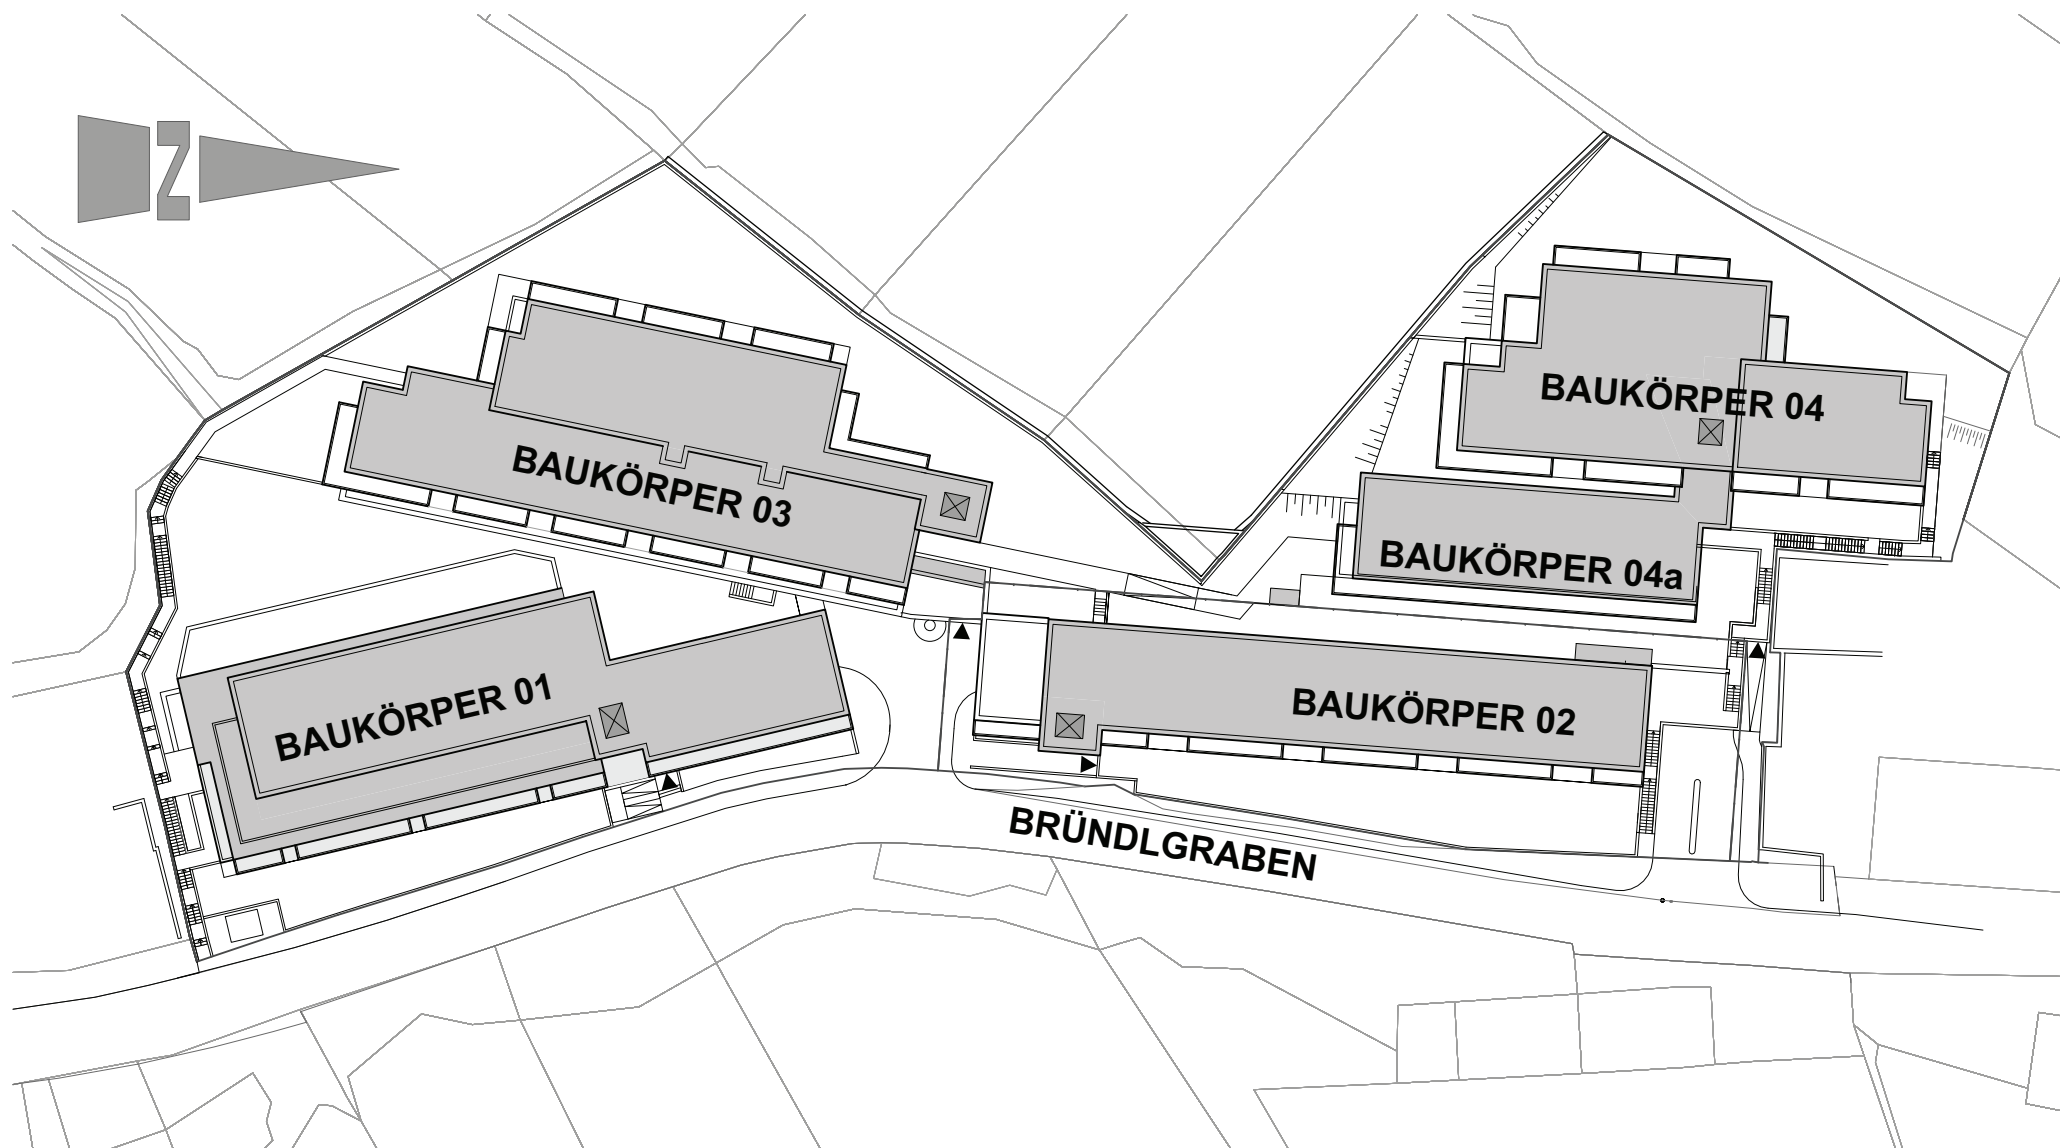

Unverbindliche Grundrissinformation. Für gelieferte Qualitäten ist ausschließlich die Bau- und Ausstattungsbeschreibung verbindlich.  
Die dargestellte Möblierung - ausgenommen Waschtische, Dusche, Badewanne, WC - ist nicht Bestandteil des Lieferumfangs und dient nur als Einrichtungsvorschlag.  
Alle Quadratmeter sind nach Rohbaumaßen berechnet und berücksichtigen keine Wandbeläge wie z.B. Fliesen.  
Änderungen in der Ausführung vorbehalten! Toleranzen bis zu 3% der Gesamtfläche sind möglich.

0 5 10 15 20 25m

|                                           |                     |                                                        |         |  |   |
|-------------------------------------------|---------------------|--------------------------------------------------------|---------|--|---|
| Projekt<br>Wohnhausanlage<br>Bründlgraben |                     | Planinhalt<br><b>VERKAUFSPLAN: Übersicht Baukörper</b> |         |  |  <b>ARCHITEKT MAG. ARCH. THOMAS TAUBER</b><br>STAATLICH BEFUGTER UND BEEIDETER ZIVILTECHNIKER<br>3500 KREMS, UTZSTRASSE 11<br><a href="http://www.arch-tauber.at">www.arch-tauber.at</a><br>TEL.: 02732/74647, FAX: 02732/74647-33<br><a href="mailto:office@arch-tauber.at">office@arch-tauber.at</a> |
| Plannummer<br>624-V-Allg-0                | Datum<br>09.11.2022 | Gezeichnet<br>EB/HS/UK                                 | Masstab |  |   |